



UBICACIÓN



CTO. METROPOLITANO VICENTE FERNÁNDEZ GÁMEZ ESQUINA,  
CAMINO A LA PROVIDENCIA  
45656 TLAJOMULCO DE ZÚÑIGA, JAL.

NOTAS :

LAS COTAS ESTAN REPRESENTADAS EN METROS

CUADRO DE ÁREAS

|                       | Unidad | Propuesto |
|-----------------------|--------|-----------|
| LOTE B-10             |        |           |
| SUP. TERRENO          | m2     | 771.35    |
| DESPLANTE             | m2     | 640.03    |
| SUP. BODEGA           | m2     | 587.20    |
| SUP. OFICINAS PB      | m2     | 86.91     |
| SUP. OFICINAS PA      | m2     | 86.91     |
| TOTAL DE CONSTRUCCIÓN | m2     | 761.02    |
|                       |        |           |
|                       |        |           |
COEFICIENTES

|            | C.O.S. | C.U.S. |
|------------|--------|--------|
| PERMITIDO  | 0.80   | 5.6    |
| PROYECTADO | 0.83   |        |

SIMBOLOGÍA

PROPIETARIO

FIRMA

DRO

ARQ. JOSE FRANCISCO MACIAS ROSALES  
OP TLAQ 1456 / 04

FIRMA

DIBUJÓ

ARQ. JUAN MANUEL GONZALEZ GONZALEZ

AUTORIZO

ARQ. FERNANDO NAVARRETE ESPINOSA


TÍTULO

"CIRCUITO METROPOLITANO LOTE  
B-10"


CONTENIDO

ALZADO Y SECCIÓN - B10

|         |          |                  |
|---------|----------|------------------|
| ESCALA  | FECHA    | NÚMERO DE LÁMINA |
| 1 : 100 | 23.07.24 | A-102            |

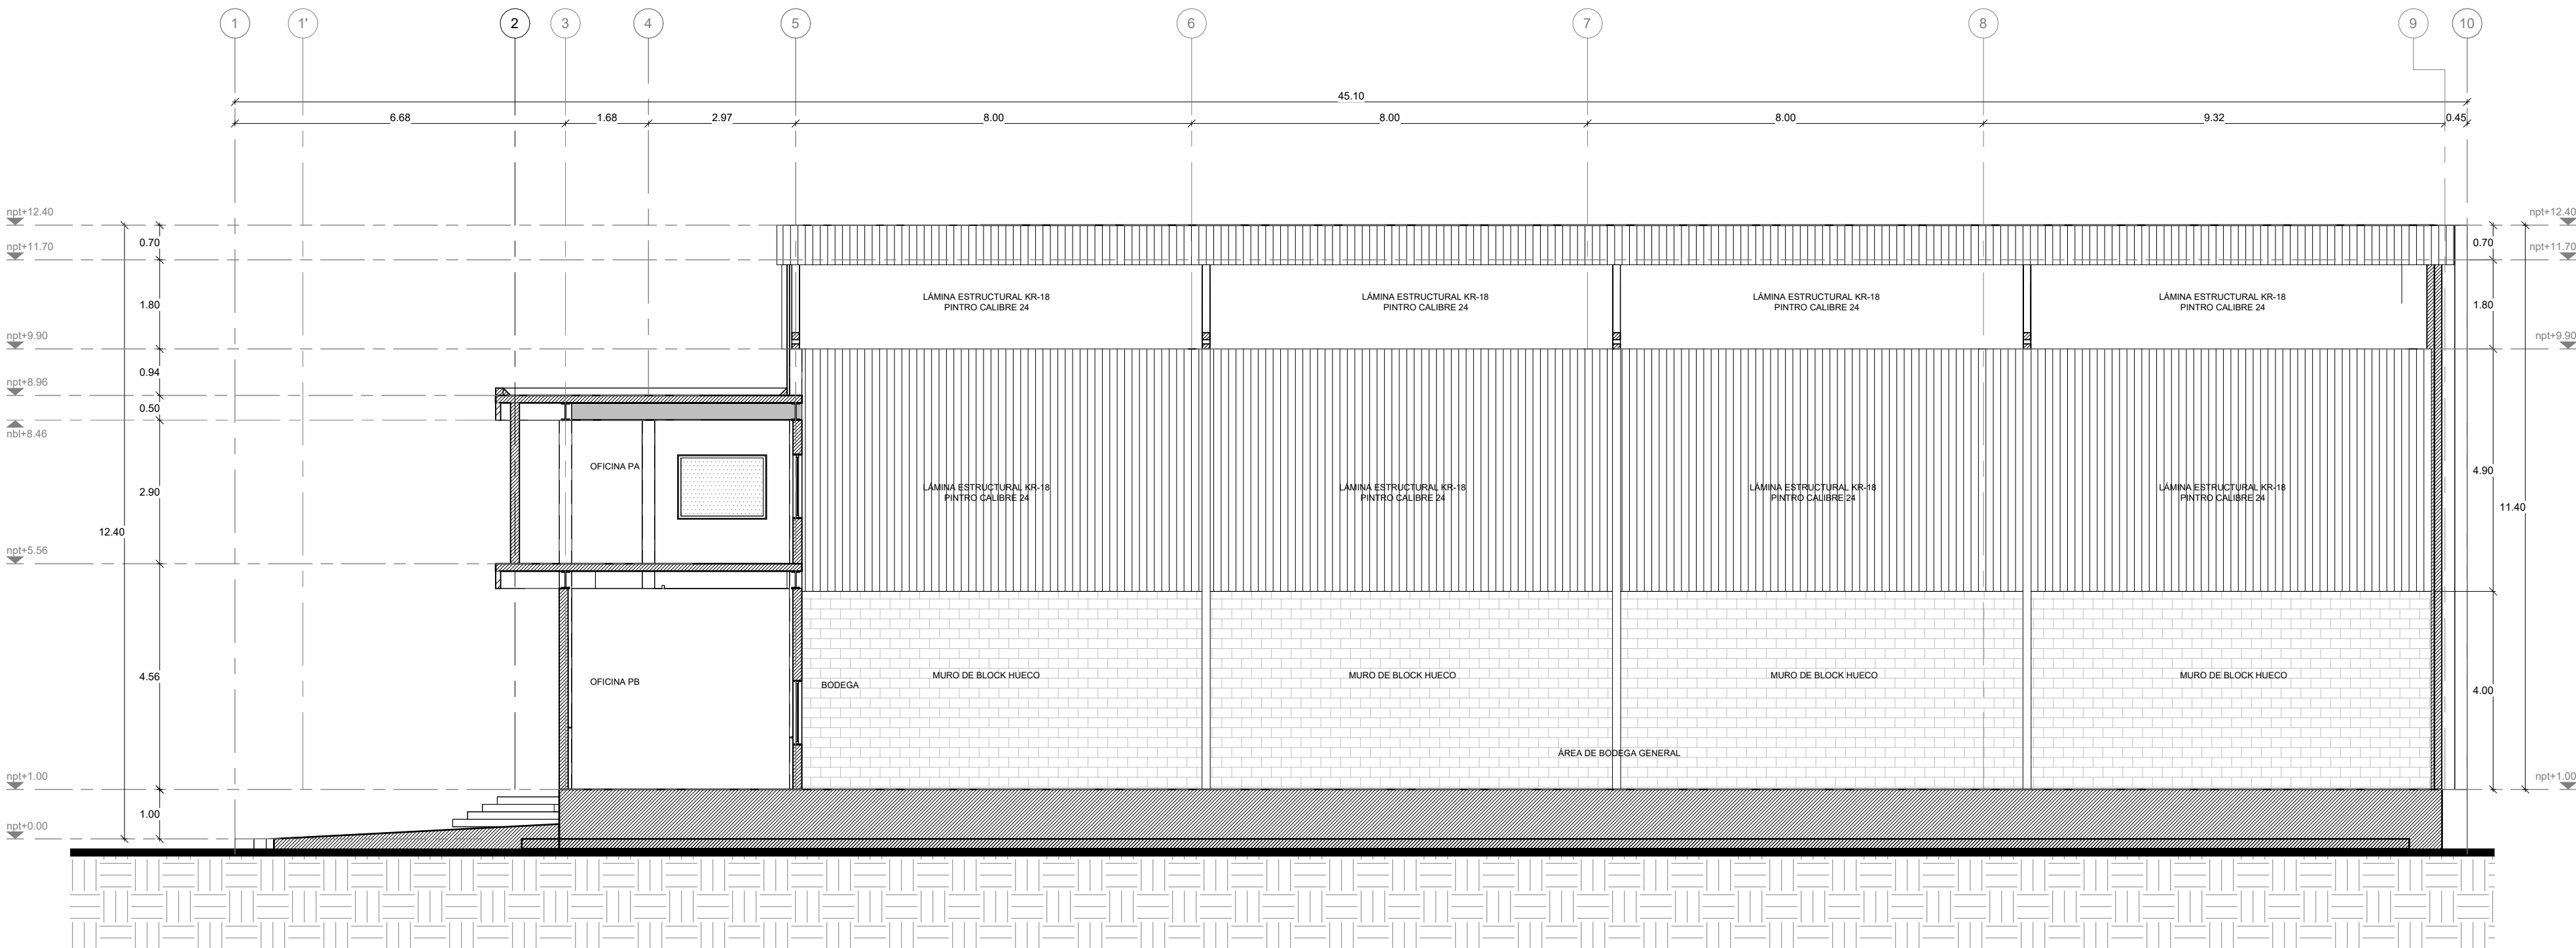

2 SECCIÓN LONGITUDINAL  
1 : 100

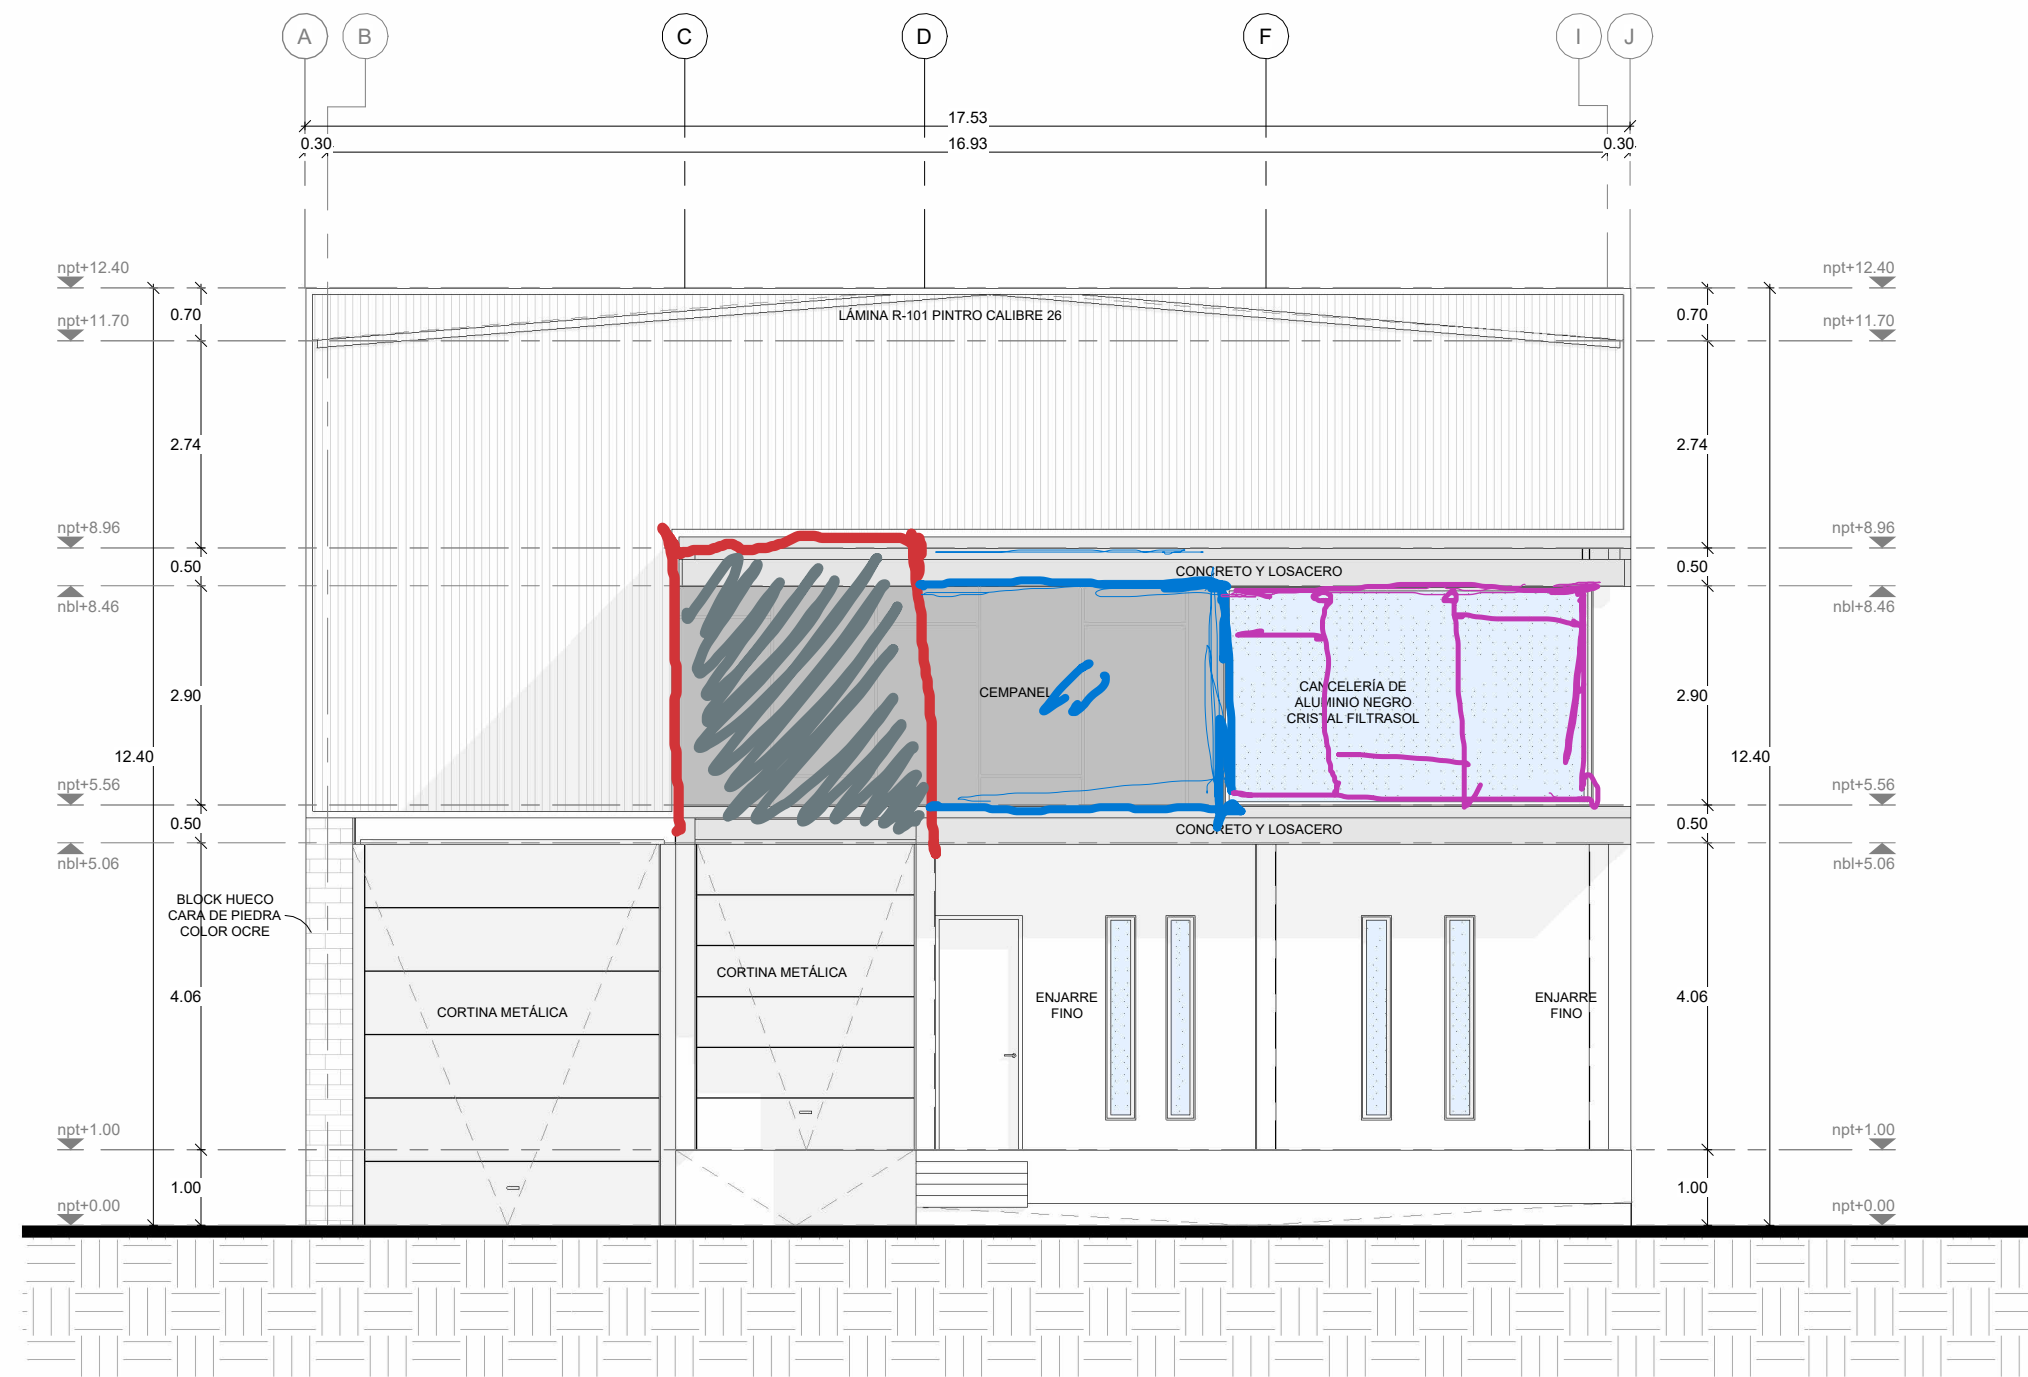

1 ALZADO FRONTAL  
1 : 100

UBICACIÓN



CTO. METROPOLITANO VICENTE FERNÁNDEZ GÁMEZ ESQUINA,  
CAMINO A LA PROVIDENCIA  
45556 TLAJOMULCO DE ZÚÑIGA, JAL.

NOTAS :  
LAS COTAS ESTAN REPRESENTADAS EN METROS

| CUADRO DE ÁREAS       |        |           |
|-----------------------|--------|-----------|
|                       | Unidad | Propuesto |
| LOTE B-10             |        |           |
| SUP. TERRENO          | m2     | 771.35    |
| DESPLANTE             | m2     | 640.03    |
| SUP. BODEGA           | m2     | 587.20    |
| SUP. OFICINAS PB      | m2     | 86.91     |
| SUP. OFICINAS PA      | m2     | 86.91     |
| TOTAL DE CONSTRUCCIÓN | m2     | 761.02    |
|                       |        |           |
|                       |        |           |
| COEFICIENTES |        |        |  |
|--------------|--------|--------|--|
|              | C.O.S. | C.U.S. |  |
| PERMITIDO    | 0.80   | 5.6    |  |
| PROYECTADO   | 0.83   |        |  |

SIMBOLOGÍA  
PROPIETARIO


FIRMA  
DRO  
ARQ. JOSE FRANCISCO MACIAS ROSALES  
OP TLAQ 1456 / 04

FIRMA  
DIBUJÓ  
ARQ. JUAN MANUEL GONZALEZ  
AUTORIZO  
ARQ. FERNANDO NAVARRETE ESPINOSA

TÍTULO  
"CIRCUITO METROPOLITANO LOTE  
B-10"

CONTENIDO  
CIMENTACIÓN

|                   |                   |                           |
|-------------------|-------------------|---------------------------|
| ESCALA<br>1 : 100 | FECHA<br>23.07.24 | NÚMERO DE LÁMINA<br>A-110 |
|-------------------|-------------------|---------------------------|

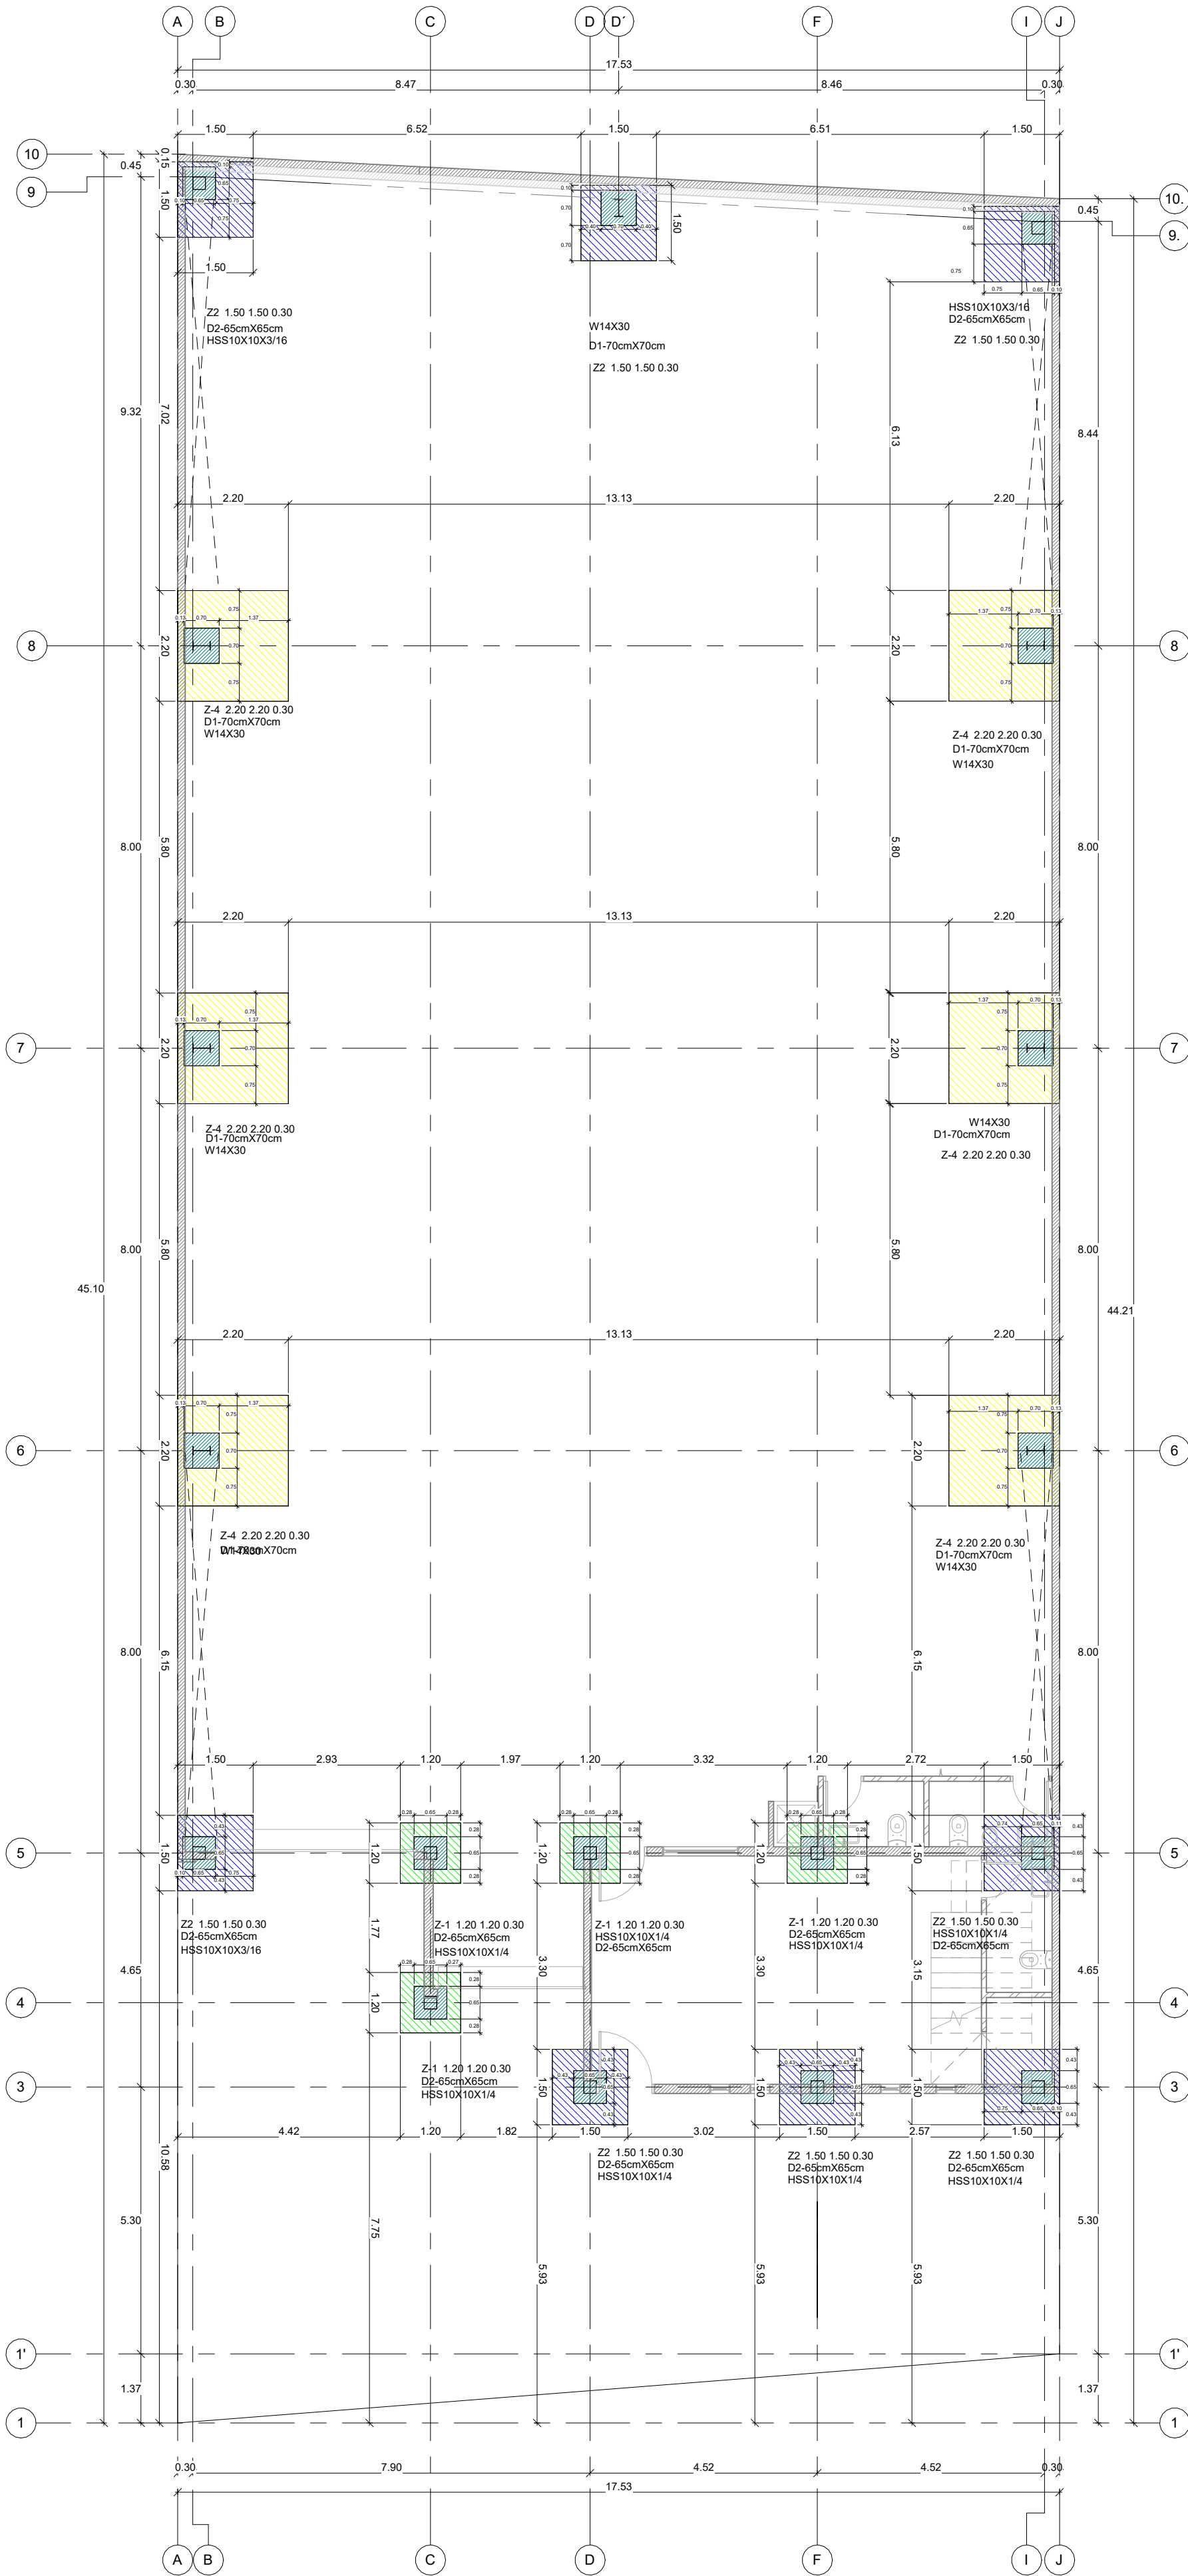

1 00 - Cimentación  
A-110 1 : 100